


- Rohwasser
- Reinwasser
- Reinwasser Bisttal
- Reinwasser v. HB Klareichen

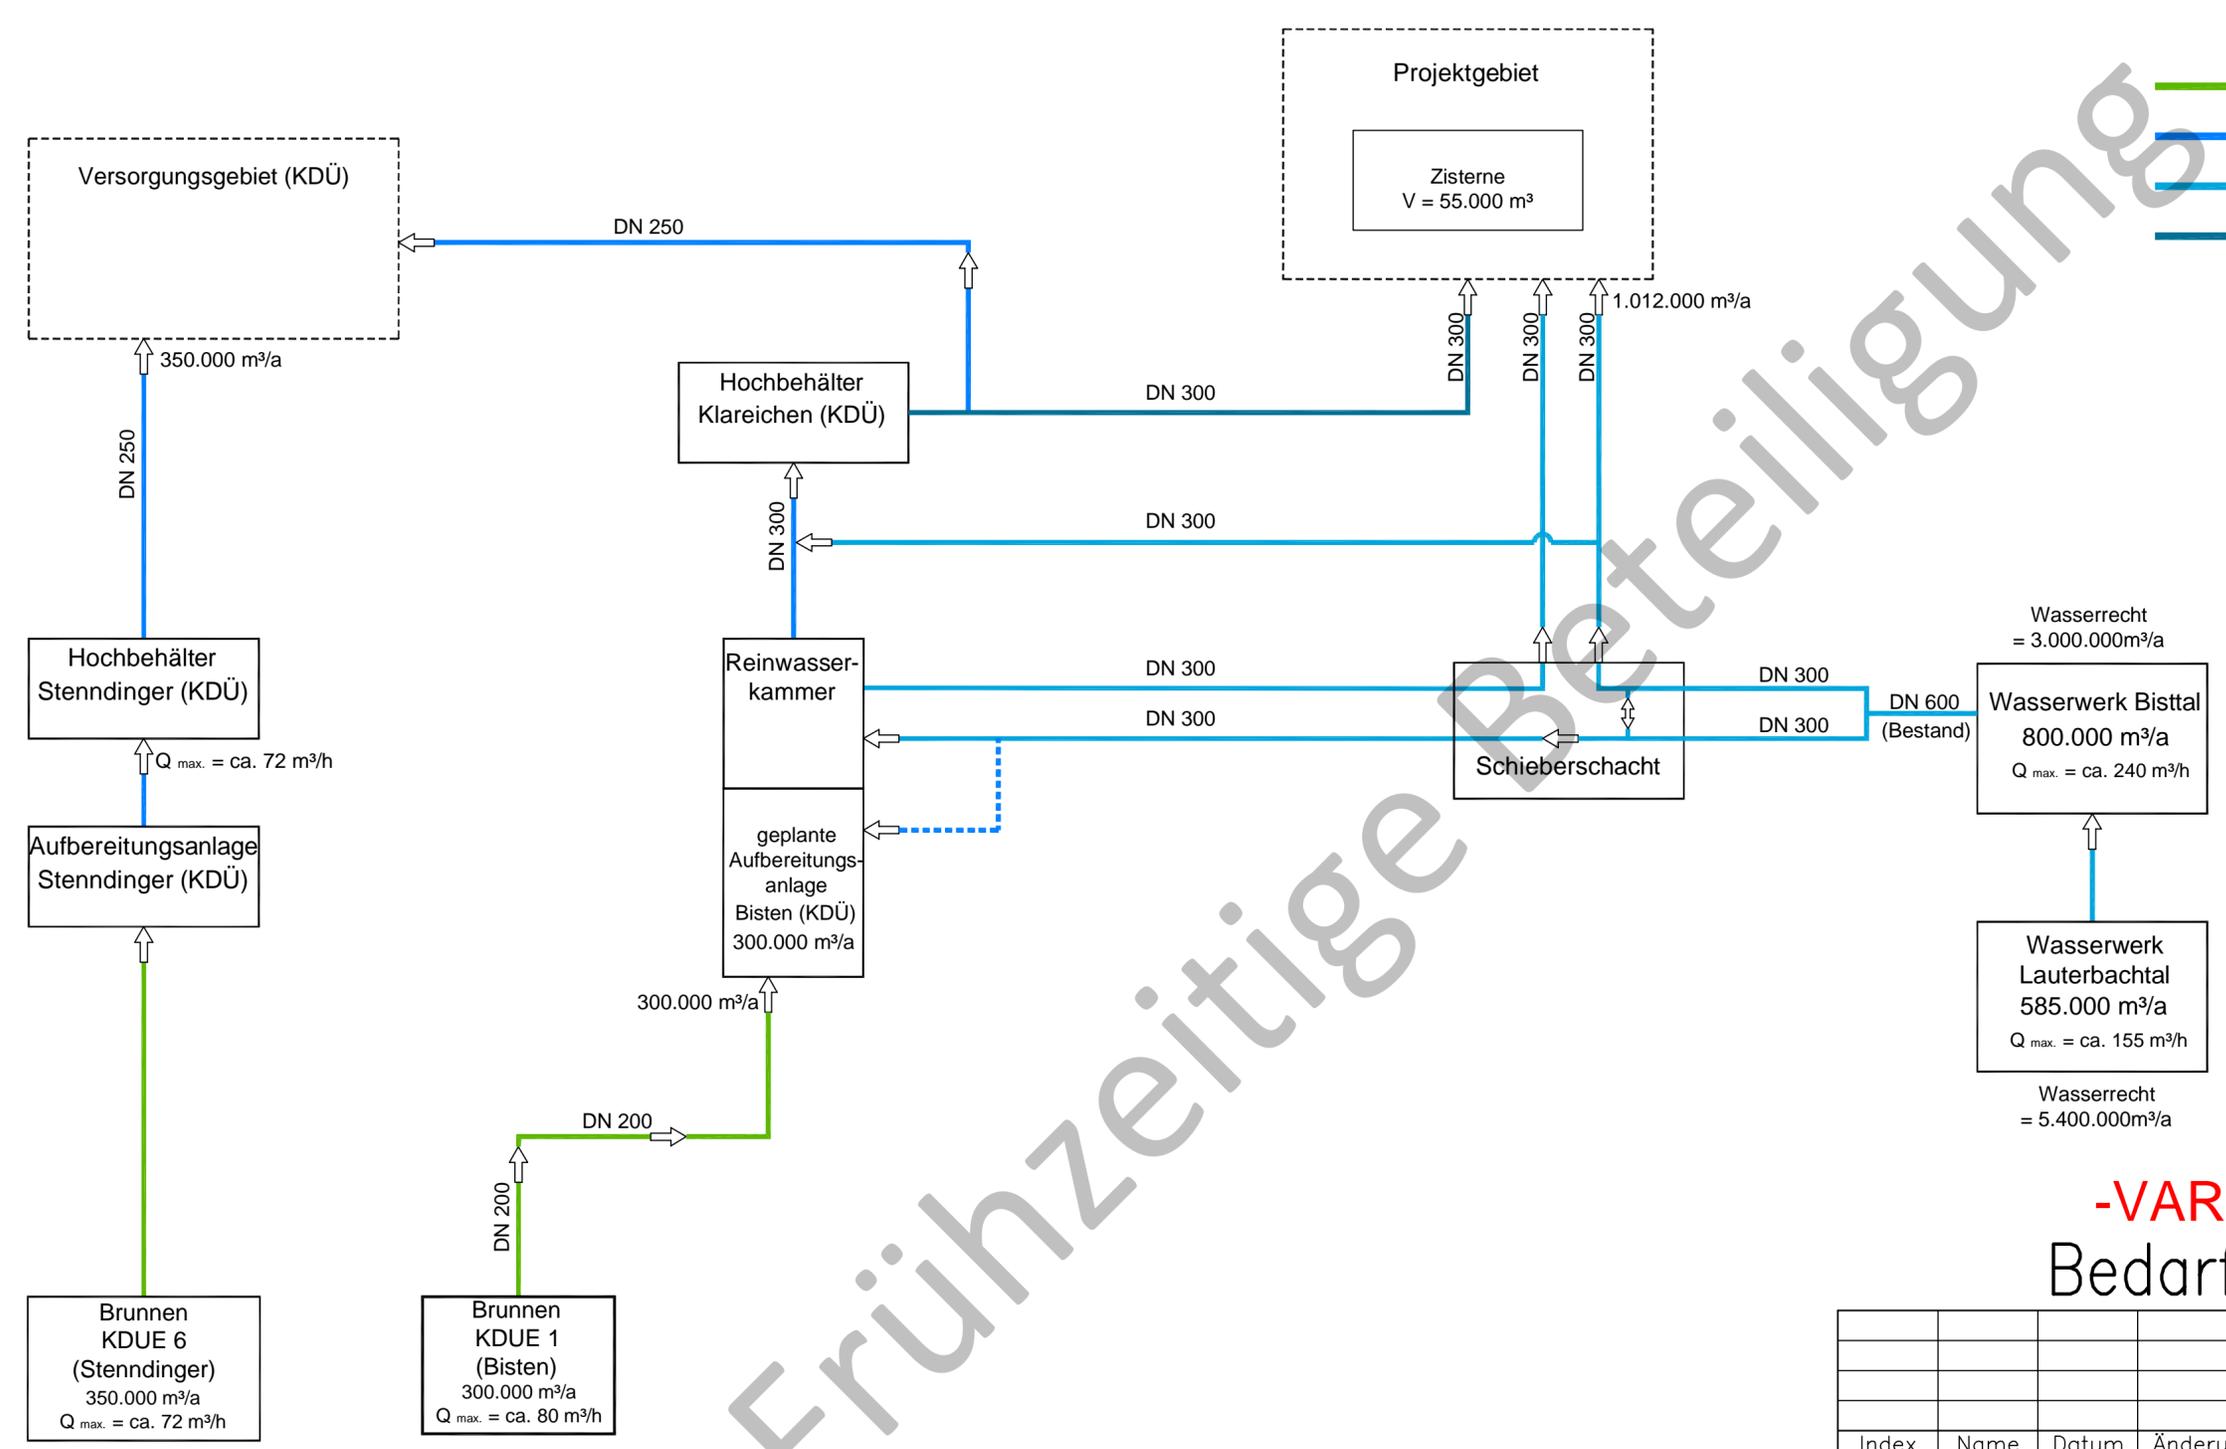

-VARIANTE 3- Bedarfsplanung

Index	Name	Datum	Änderung/Ergänzung
Kommunale Dienste Überherrn GmbH Machbarkeits- und Bedarfsdarstellung der Trinkwasserversorgung im Rahmen der externen Erschließung für die SVolt-Ansiedlung			
Blockfließbild –VARIANTE 3– Leitungsnetz Versorgung SVolt			
CP BERATENDE INGENIEURE <small>GmbH & Co. KG</small>		Bauwesen Wasserwirtschaft und Infrastruktur	
St. Ingberterstraße 49 66583 Spiesen-Elversberg Tel. +49 (0)6821 97294-0 Fax +49 (0)6821 97294-222 info@cpingenieure.de www.cpingenieure.de			
Maßstab		Zeichnungs Nr.	
%		1374-OP-BP-SC-004.0	
Blatt Nr.		6 von 7	
gezeichnet	Datum	bearbeitet	Datum
NGR	10.02.2022	KJU	10.02.2022
geprüft	Blattgröße		
	0,89 x 0,594		

Stand: Frühzeitige Beteiligung